

# Wollankstraße 127



WOHNUNG 04

3 Zimmer im 1. OG des Vorderhauses

Wohnfläche ca. 84,32 m<sup>2</sup> \*



WOLLANKSTRASSE

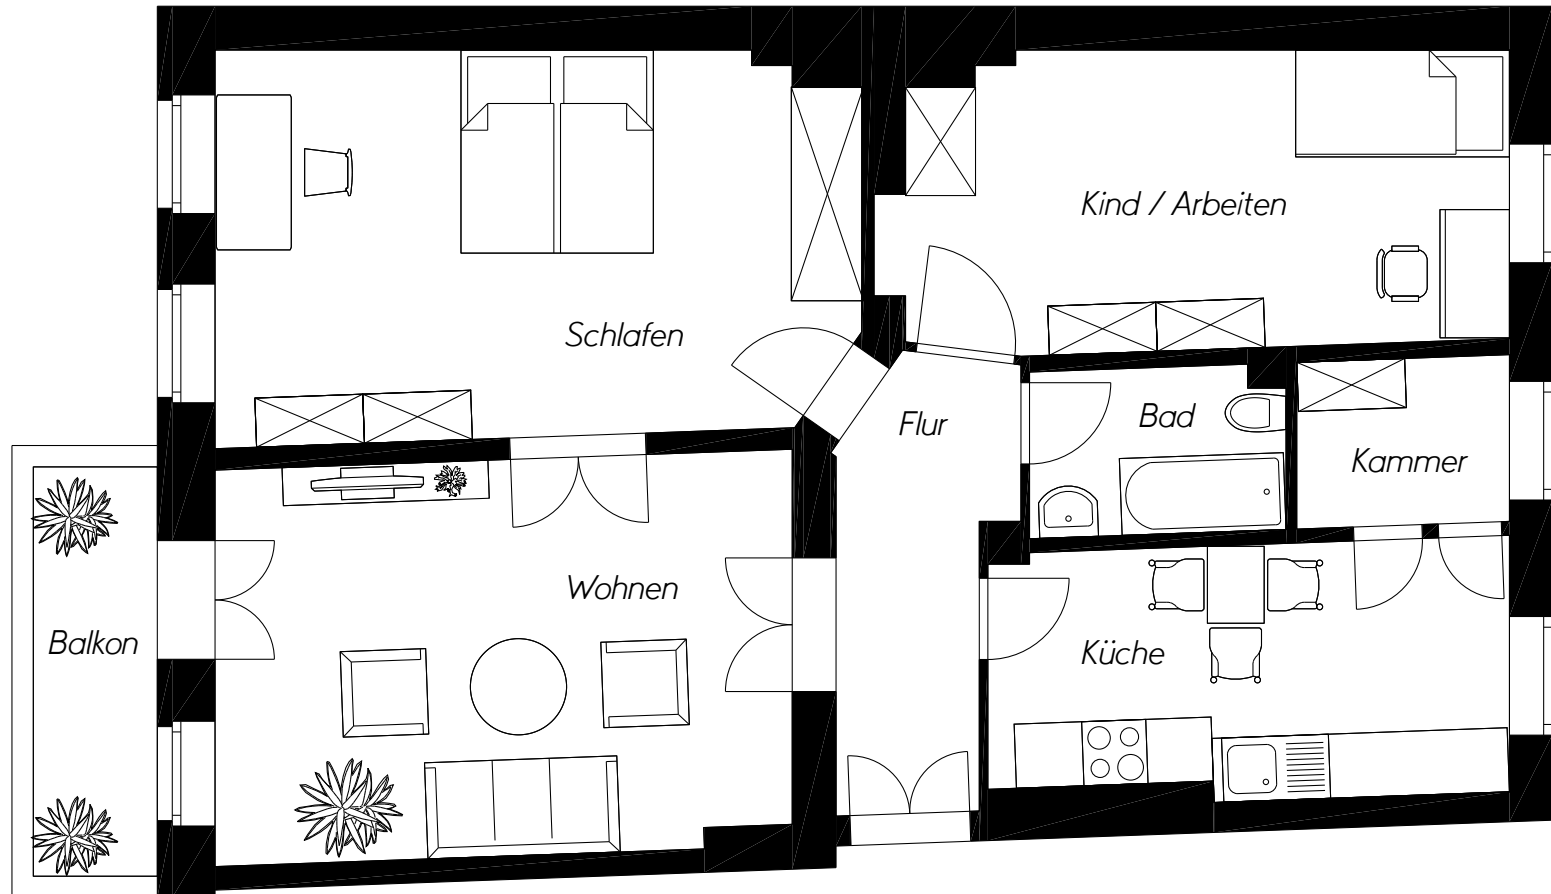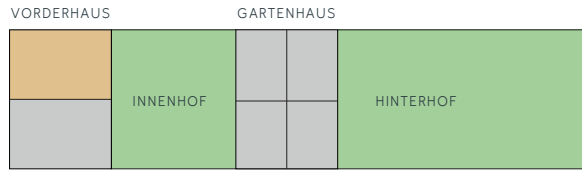

Hinweis: Bei der im Grundriss eingezeichneten Möblierung und Sanitäreinrichtung handelt es sich um Einrichtungsbeispiele.

\* Alle Flächenangaben sind circa-Angaben. Balkone, soweit vorhanden, sind zur Hälfte angerechnet.