

Wollankstraße 127



WOHNUNG 06

3 Zimmer im 2. OG des Vorderhauses

Wohnfläche ca. 84,76 m² *



WOLLANKSTRASSE

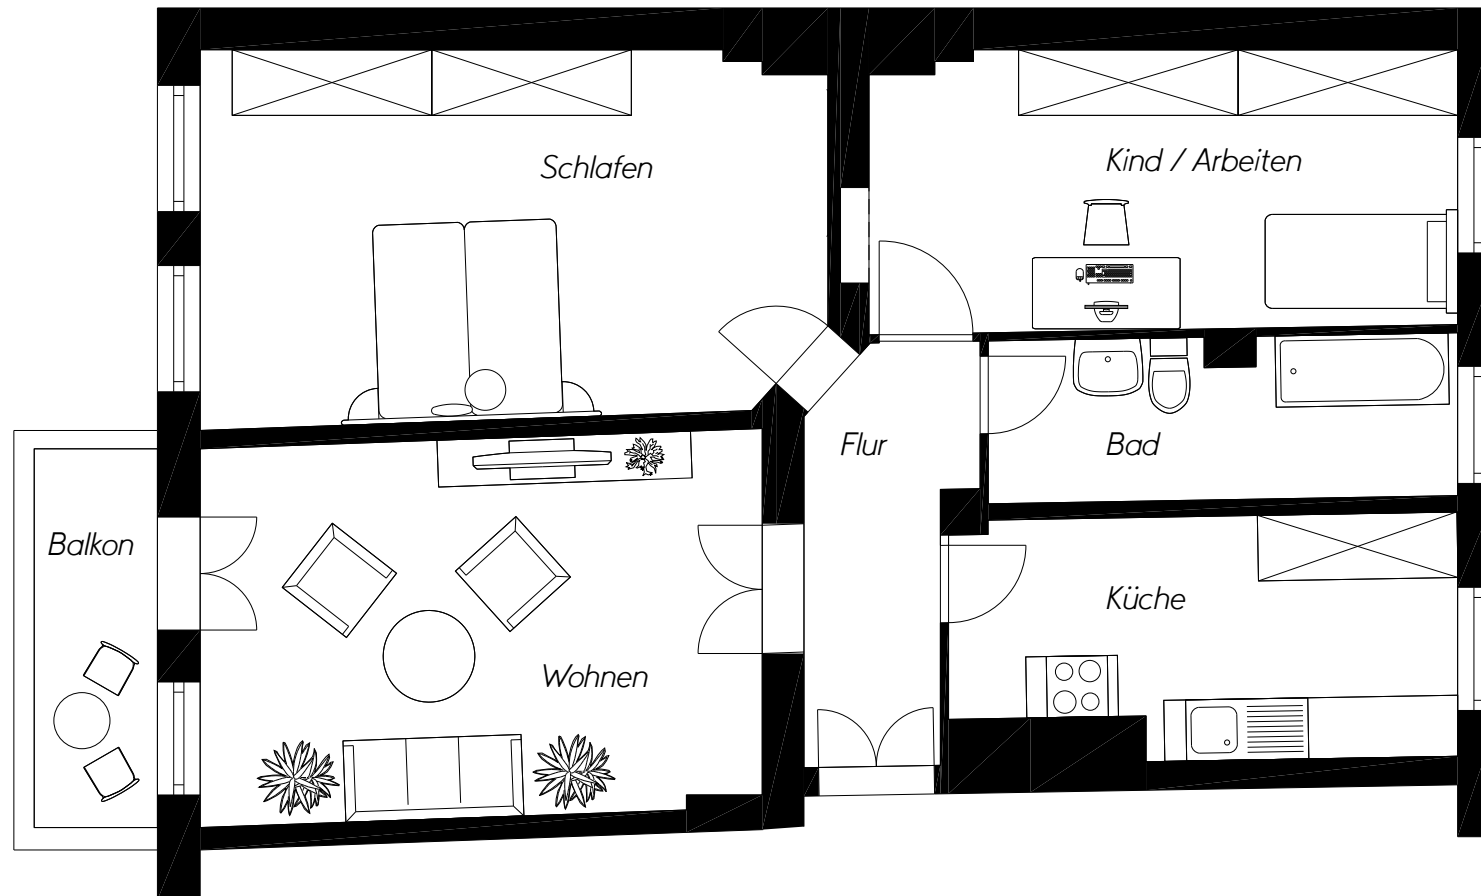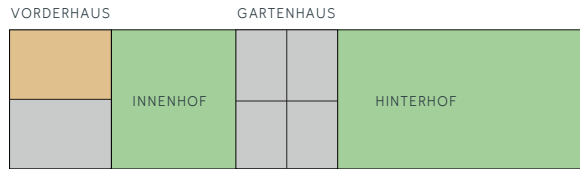

Hinweis: Bei der im Grundriss eingezeichneten Möblierung und Sanitäreinrichtung handelt es sich um Einrichtungsbeispiele.

* Alle Flächenangaben sind circa-Angaben. Balkone, soweit vorhanden, sind zur Hälfte angerechnet.