

Wollankstraße 127



WOHNUNG 08

3 Zimmer im 3. OG des Vorderhauses

Wohnfläche ca. 85,46 m² *



WOLLANKSTRASSE

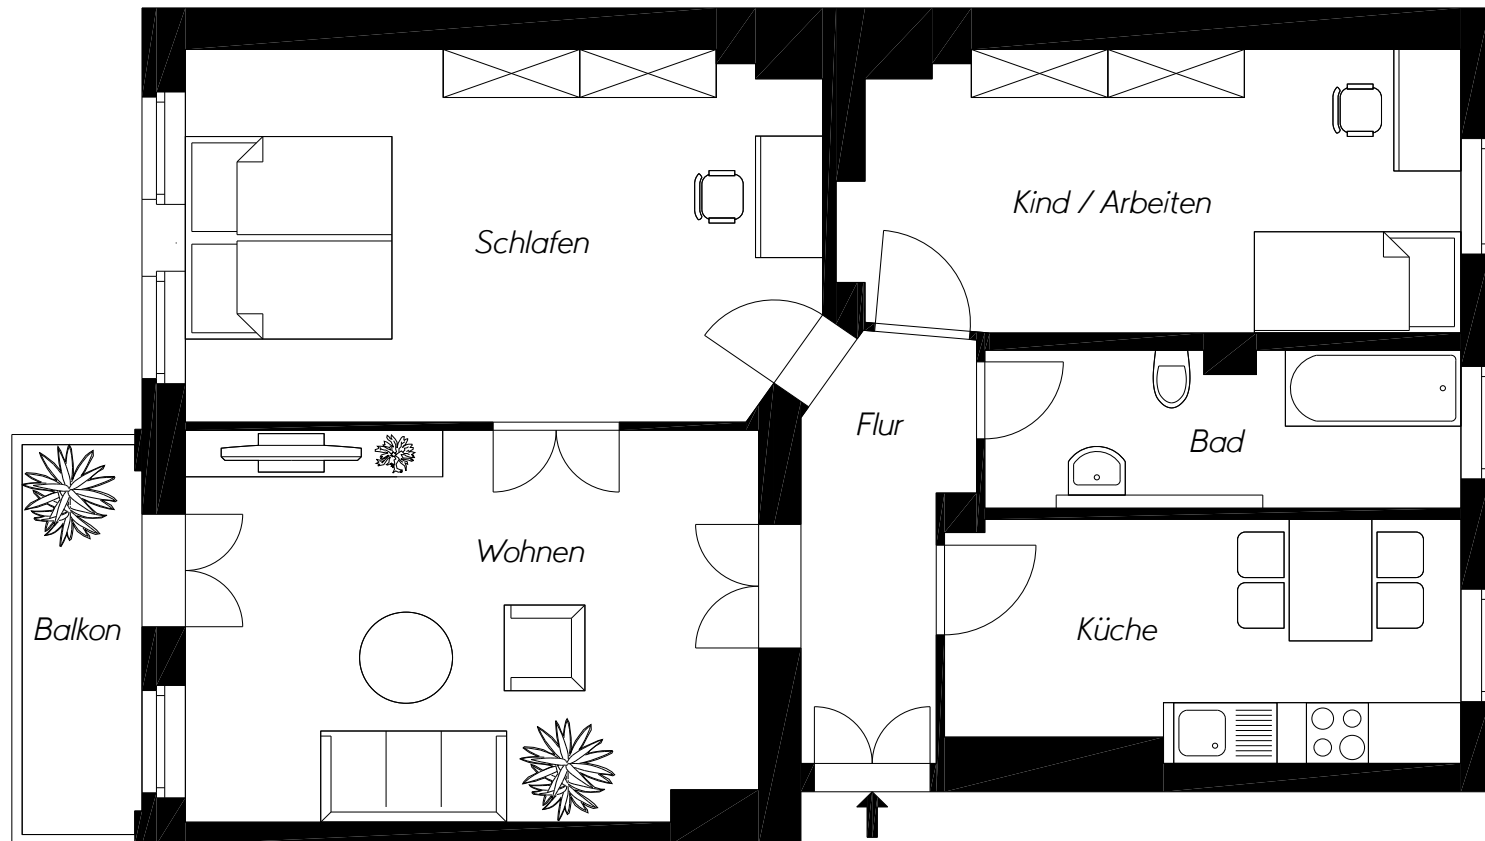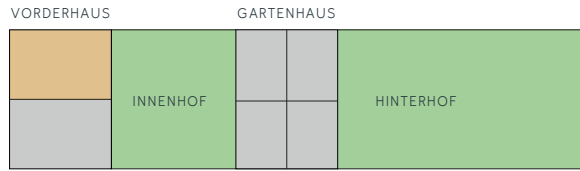

Hinweis:

Bei der im Grundriss eingezeichneten Möblierung und Sanitäreinrichtung handelt es sich um Einrichtungsbeispiele.

* Alle Flächenangaben sind circa-Angaben. Balkone, soweit vorhanden, sind zur Hälfte angerechnet.